



Malaga ①

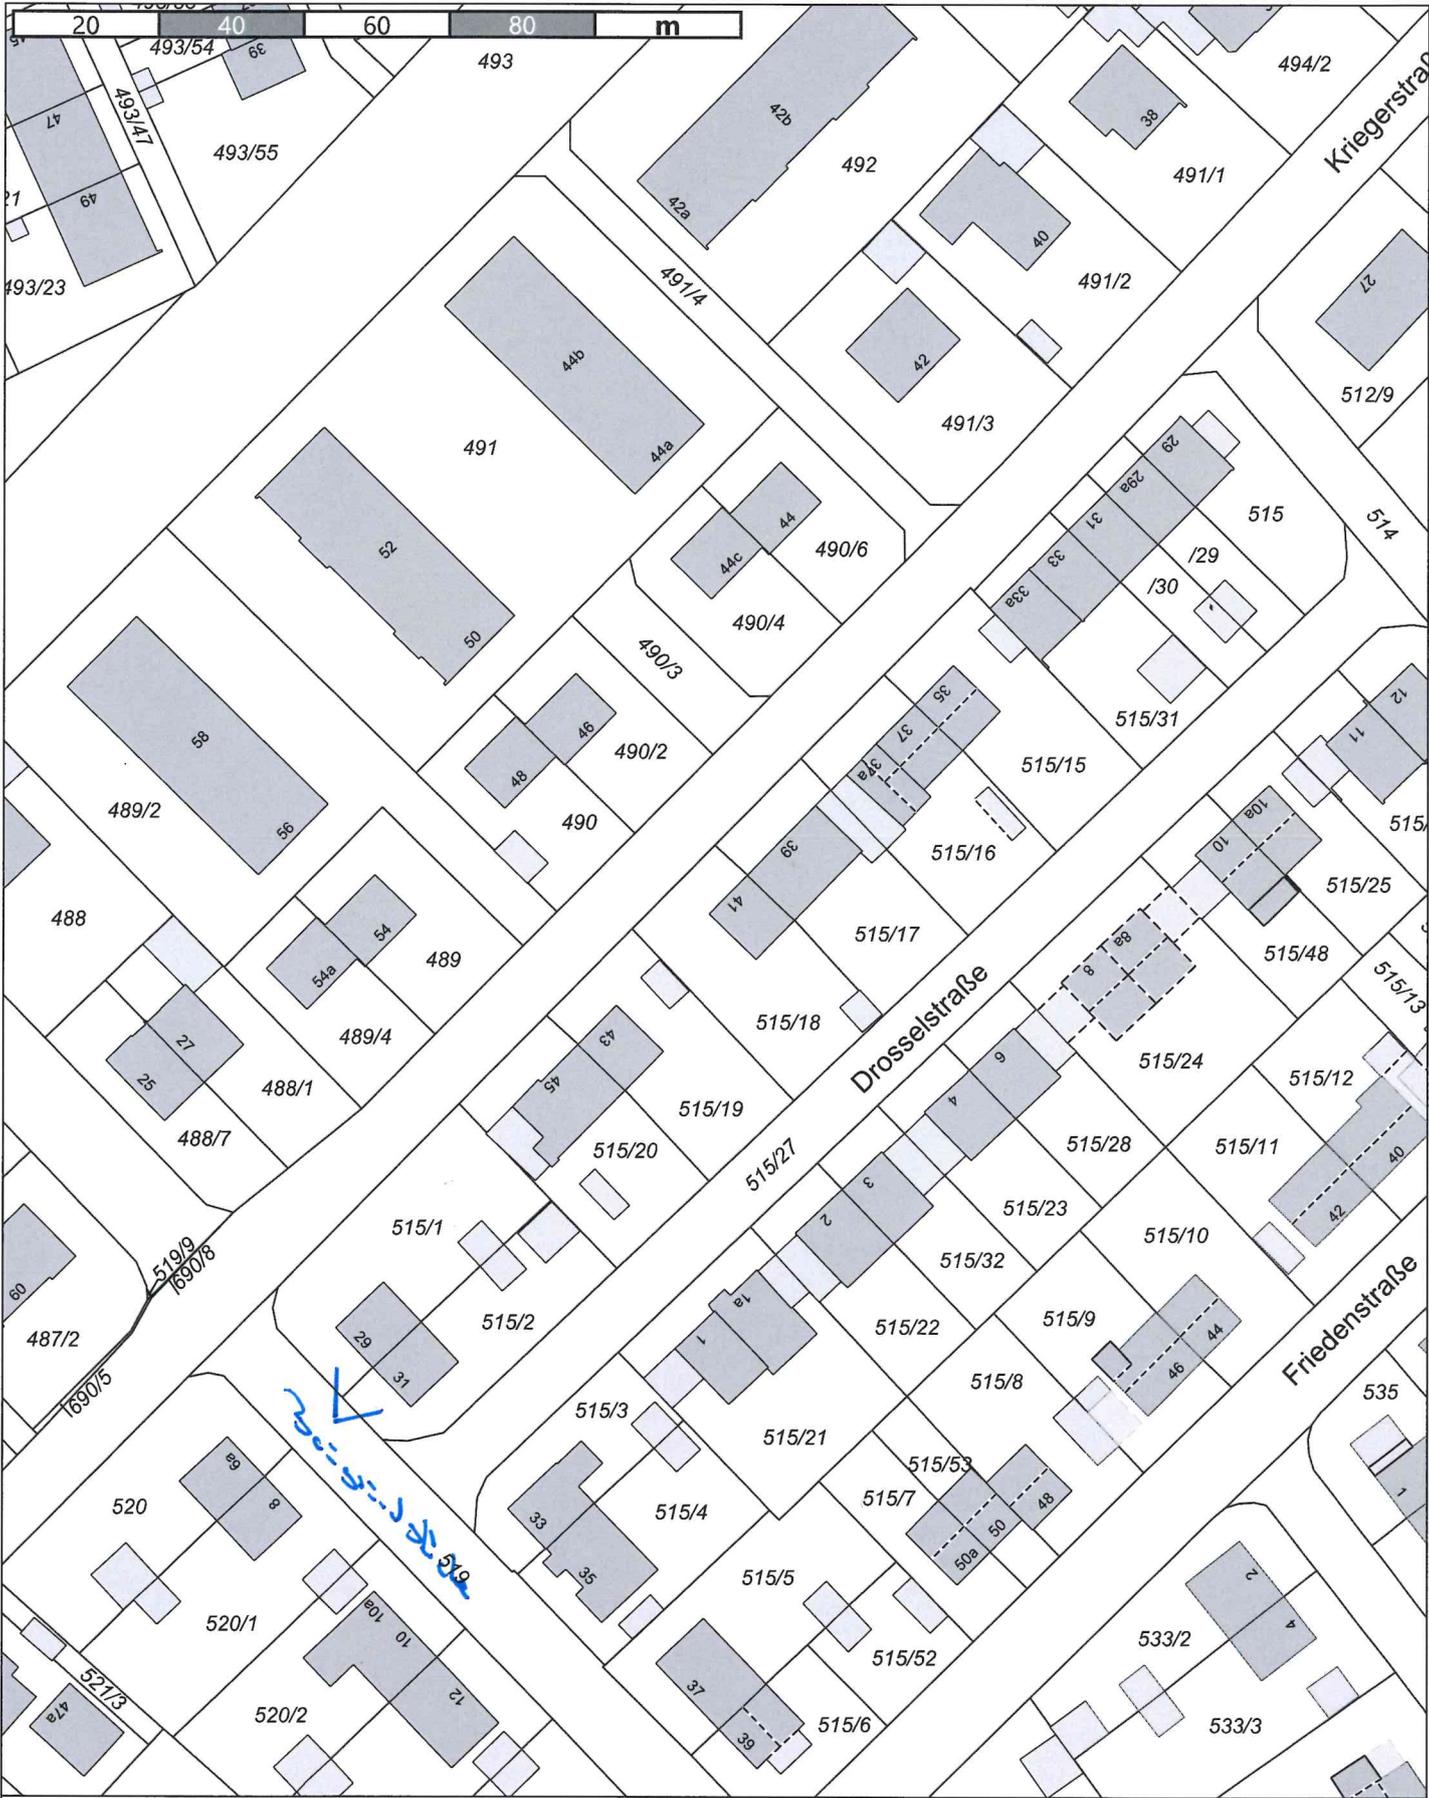

Handwritten blue text: "Drosselstraße" with an arrow pointing to the street.

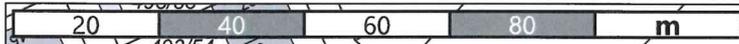

STADT GERMERING

Stadt Germering

Erstellt von: Astrid Ernst

Erstellt am: 08.04.2024

Maßstab 1:1000



Kein amtlicher Lageplan, nur für dienstliche Zwecke. Zur Maßentnahme nur bedingt geeignet!  
©Daten: LDBV 2024