

Anlage 1



Amt für Digitalisierung, Breitband und Vermessung Dachau - Außenstelle Fürstenfeldbruck -

Stockmeierweg 8
82256 Fürstenfeldbruck

Auszug aus dem Liegenschaftskataster


Flurkarte 1 : 1000
zur Bauvorlage nach § 7 Abs. 1 BauVorIV
Erstellt am 26.10.2023

Flurstück: 634/42
Gemarkung: Unterpaffenhofen

Gemeinde: Große Kreisstadt Germering
Landkreis: Fürstenfeldbruck
Bezirk: Oberbayern

5332470

32676940

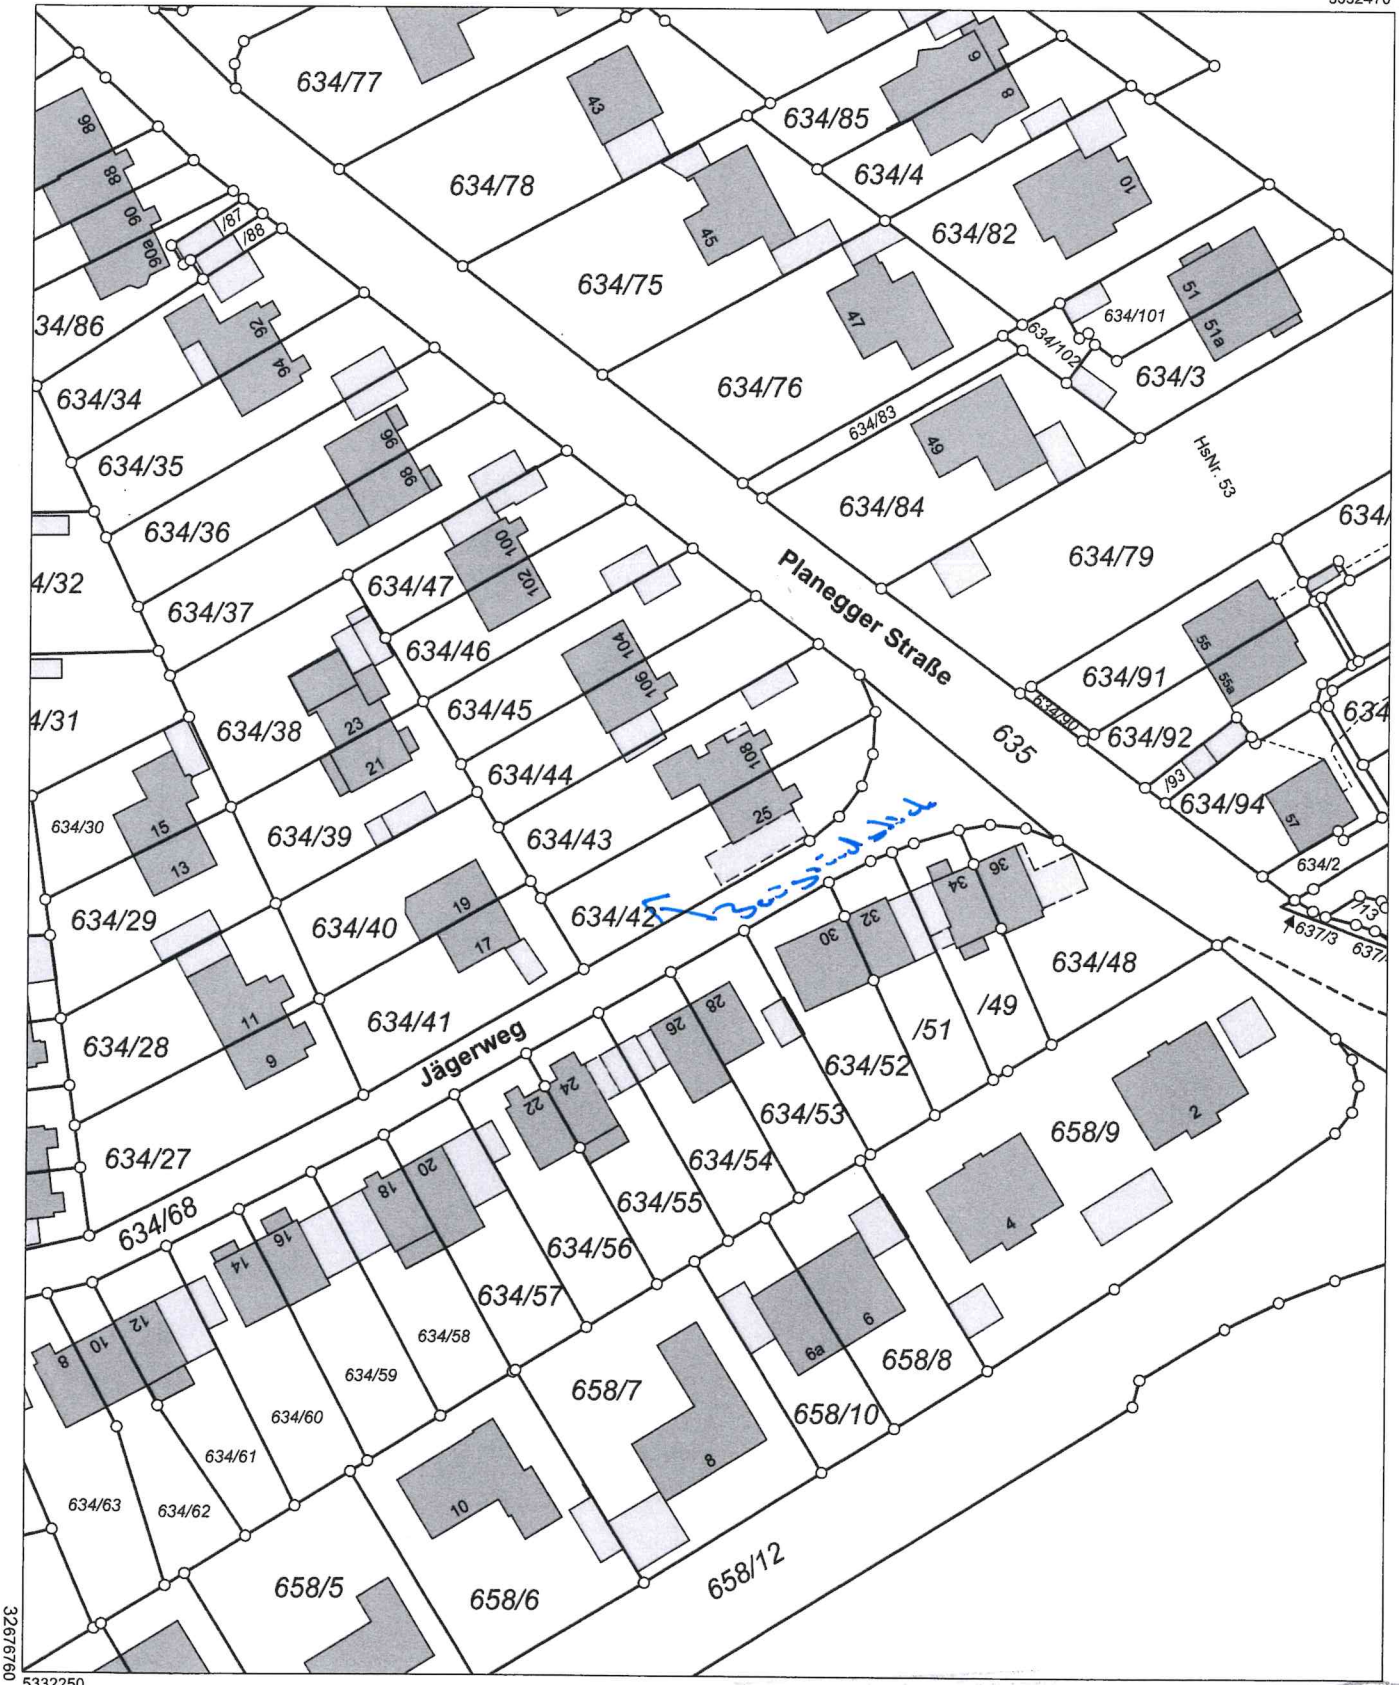

32676760

5332250

Maßstab 1:1000 0 10 20 30 Meter

Vervielfältigung nur in analoger Form für den eigenen Gebrauch.
Zur Maßentnahme nur bedingt geeignet.

Geschäftszeichen: HZ

23. Nov. 2023

23. Nov. 2023

2023-0165

