


634/41  
GRUNDRISS EG  
VARIANTE 90° GEDREHT

variante 2

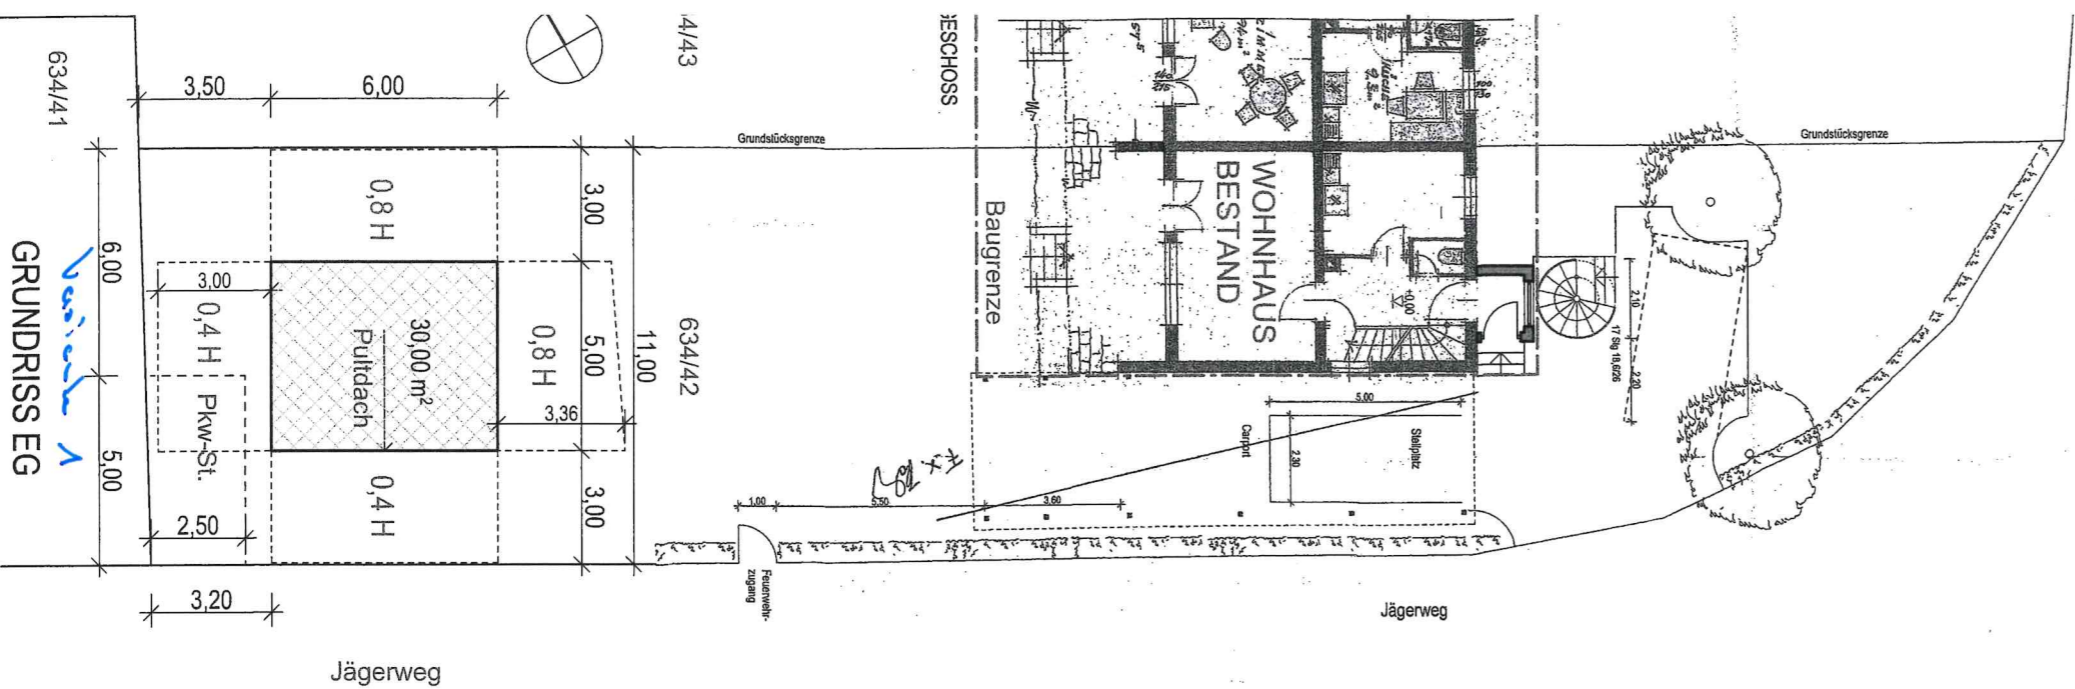

ANSICHT VON OSTEN  
(DARSTELLUNG VEREINFACHT)

ANSICHT VON SÜDEN

variante 2




Amt für Digitalisierung, Breitband und Vermessung  
Dachau - Außenstelle Fürstenfeldbruck -  
Stockmeierweg 8  
82256 Fürstenfeldbruck

Auszug aus dem  
Liegenschaftskart

Flurkarte 1 : 1000  
zur Bauvorlage nach § 7 Ab:  
Erstellt am 26.10.2023

Flurstück: 634/42  
Gemarkung: Unterpfaffenhofen

Gemeinde: Große Kreisstadt Germering  
Landkreis: Fürstenfeldbruck  
Bezirk: Oberbayern

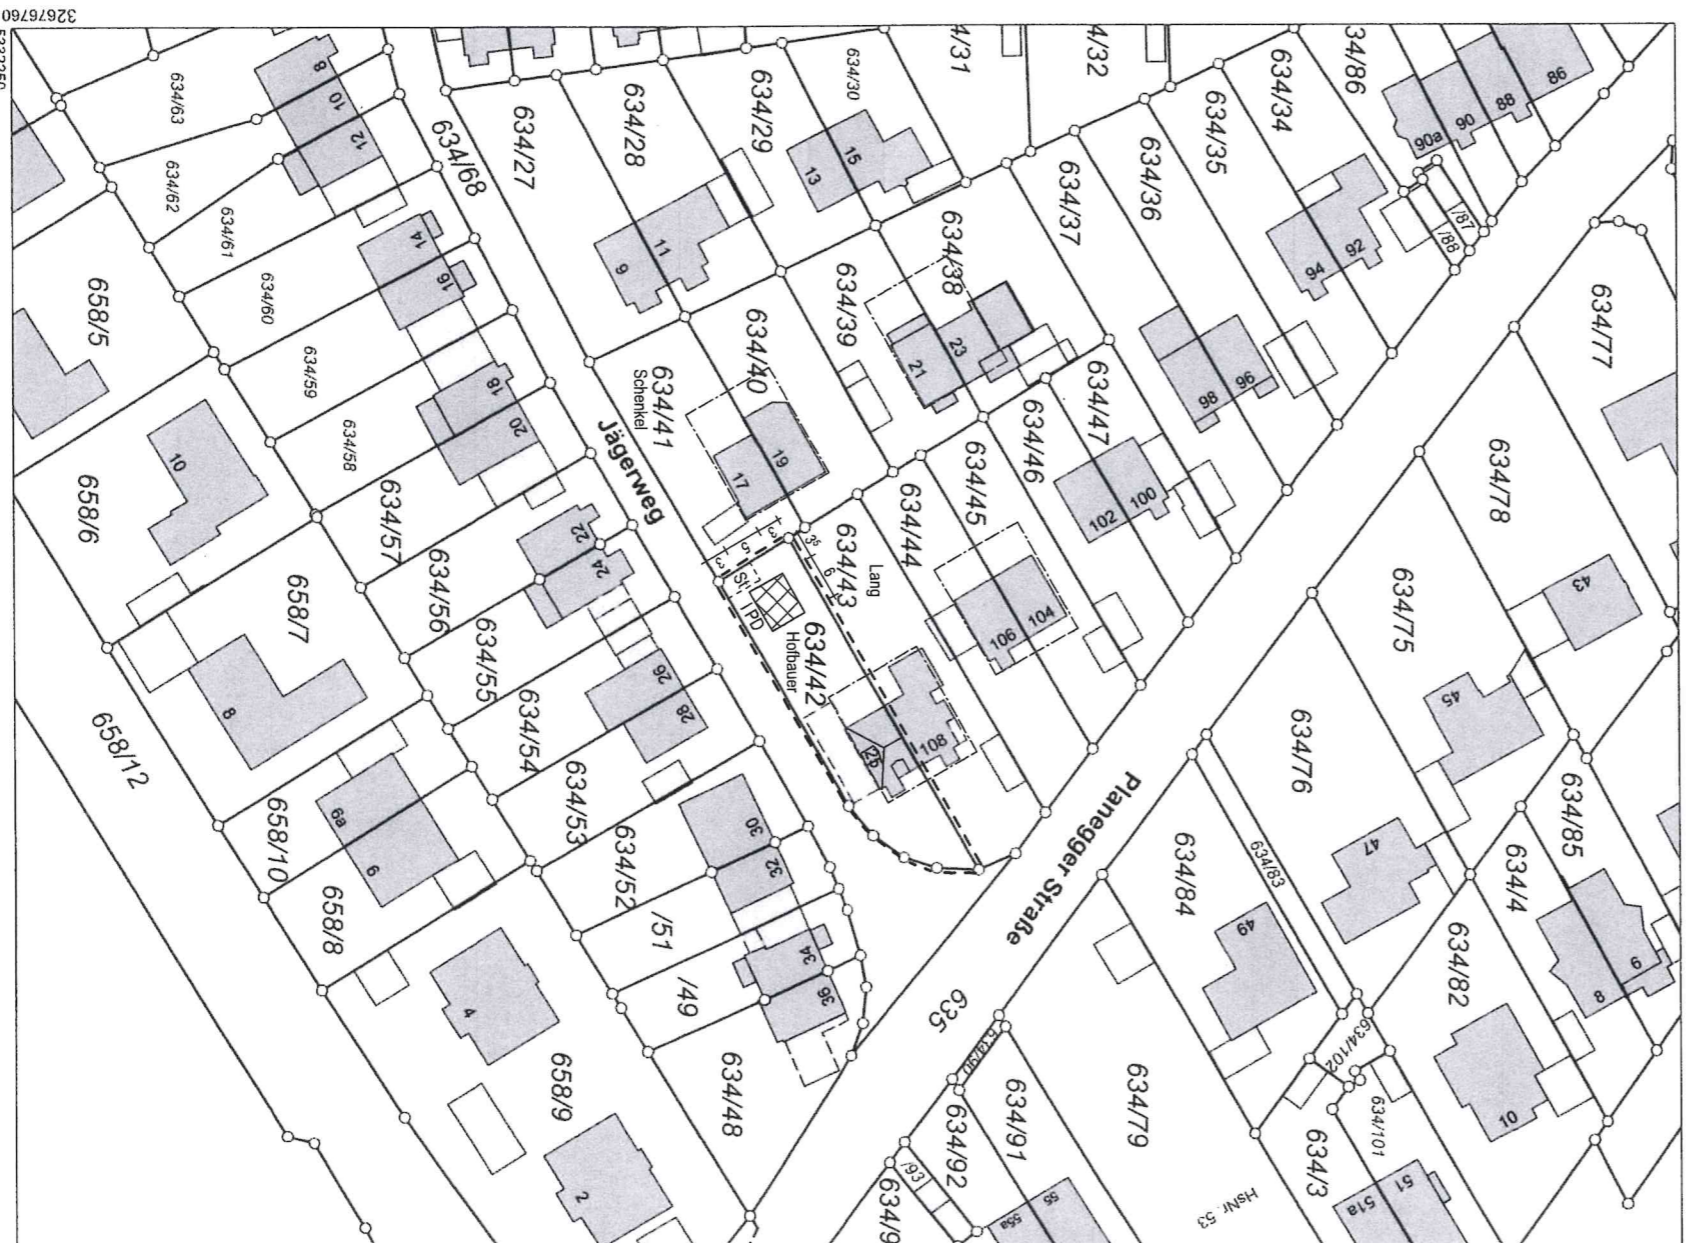

Verfälschung nur in analoger Form für den eigenen Gebrauch.  
Zur Maßentnahme nur bedingt geeignet.  
Geschäftszeichen: HZ

Stempel und Unterschrift des abger