


SV.Nr.: 2024-0648

April 2024

Gerhard Haas

b	Zelchungsnummer	Ver
---	-----------------	-----

99	n/a	GH105 - Lage in der Siedlung	1.0
----	-----	------------------------------	-----

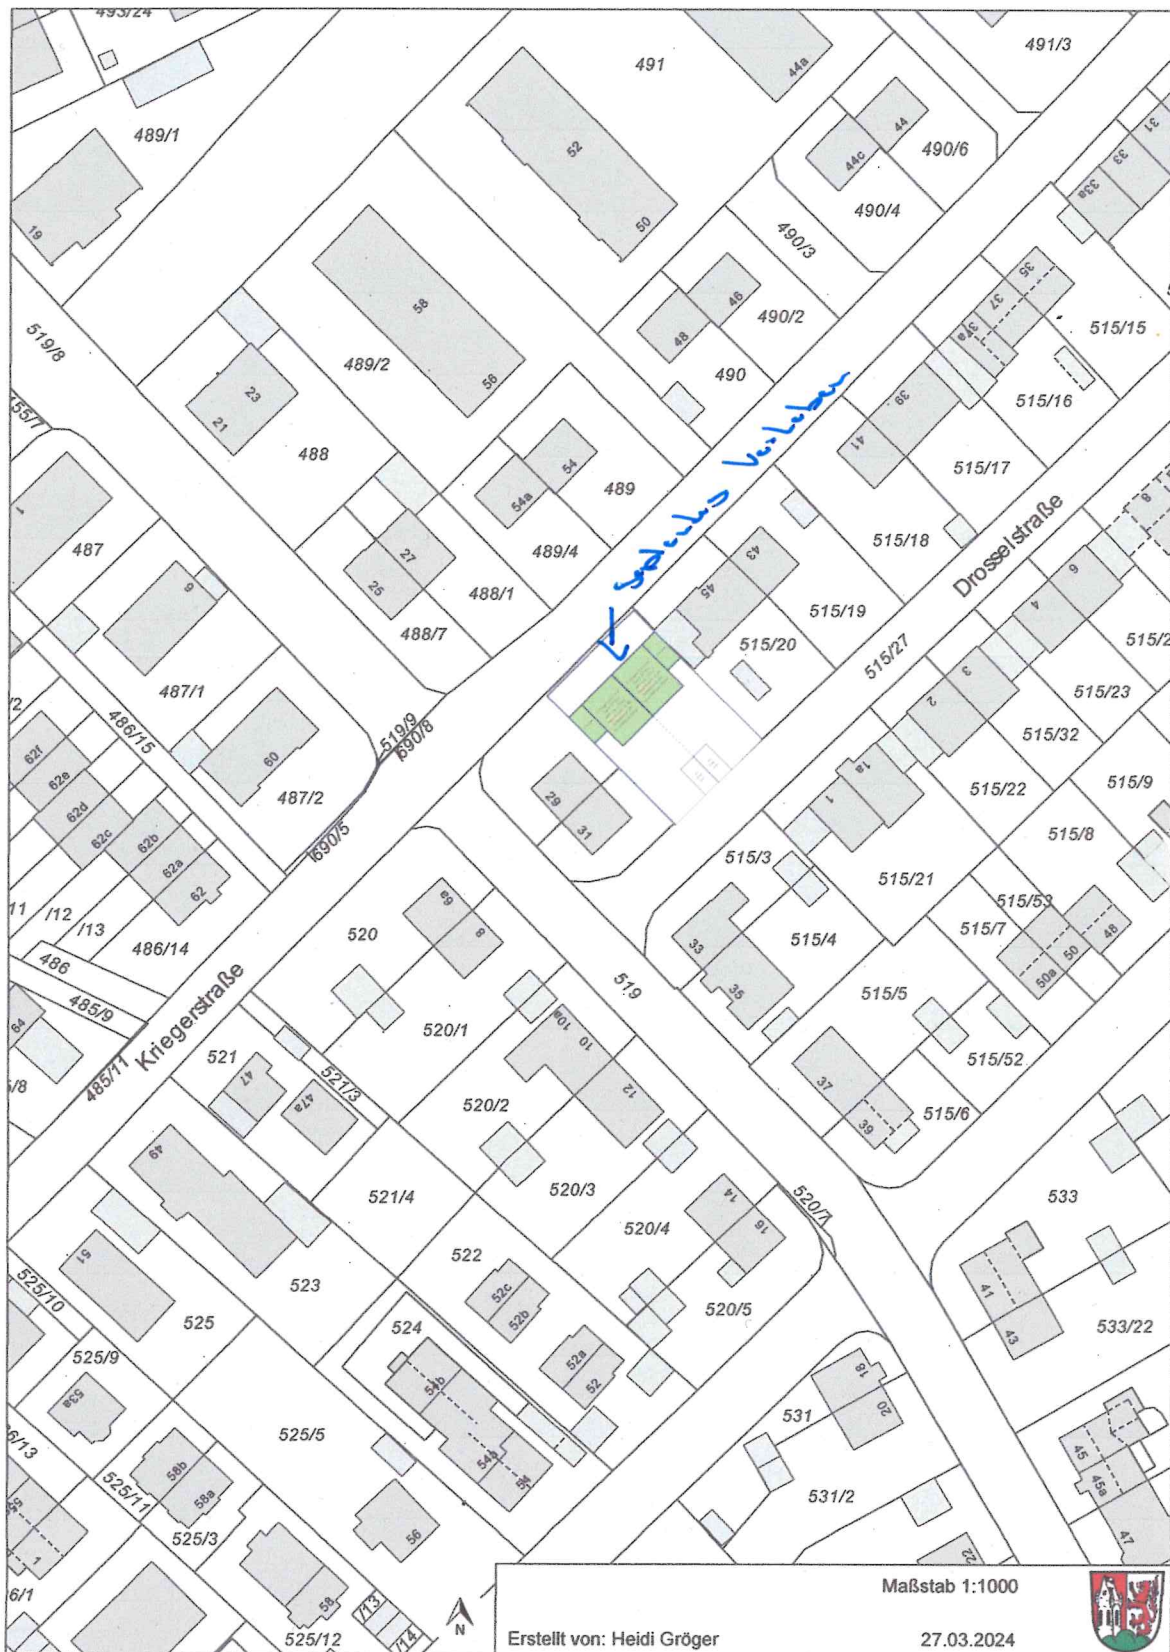

Kein amtlicher Lageplan, nur für dienstliche Zwecke. Zur Maßentnahme nur bedingt geeignet! ©Daten: LDBV

DHH längs zur Kriegerstraße