


DHH längs zur Kriegerstraße

Kriegerstraße

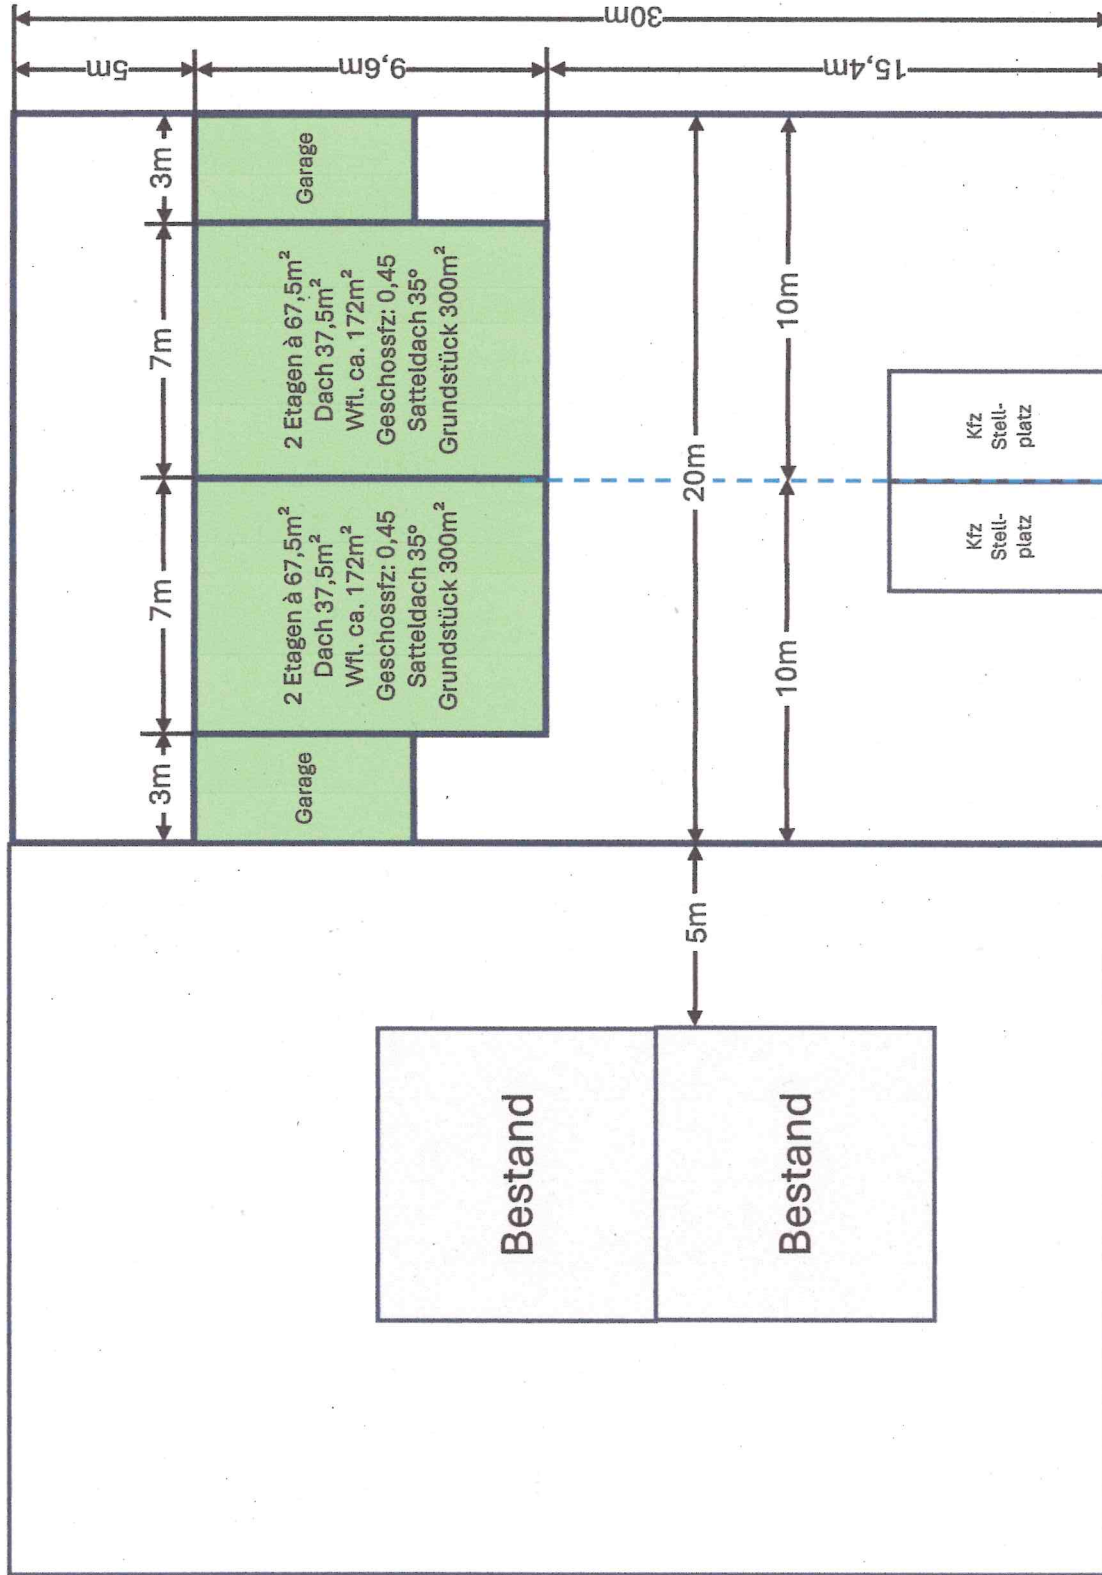

Kreuzlinger Straße

Drosselstraße

Große Kreisstadt Germaring
- Bauordnung -
0 4. April 2024
BY-Nr: 2024-0048



Name	Gerhard Haas	Datum	April 2024
Beschreibung	2 DHH Kriegerstr., 82110 Germaring		
Maßstab	1:200	Zeichnungsnummer	GH101: Grundriss
Version	1.0		